




PREFEITURA MUNICIPAL DE BARRA DO QUARAI
SECRETARIA DE OBRAS, TRANSPORTES E TRÂNSITO.



QUADRA PADRÃO

Quadra: 10 Lote (s): 21 1 22 Dimensões: 13,20mX66,00m=871,20 m² (cada) Área total = 1.742,40m²
 Interessado (a): PREFEITURA MUNICIPAL DE BARRA DO QUARAI.

RUA VISCONDE DO RIO BRANCO

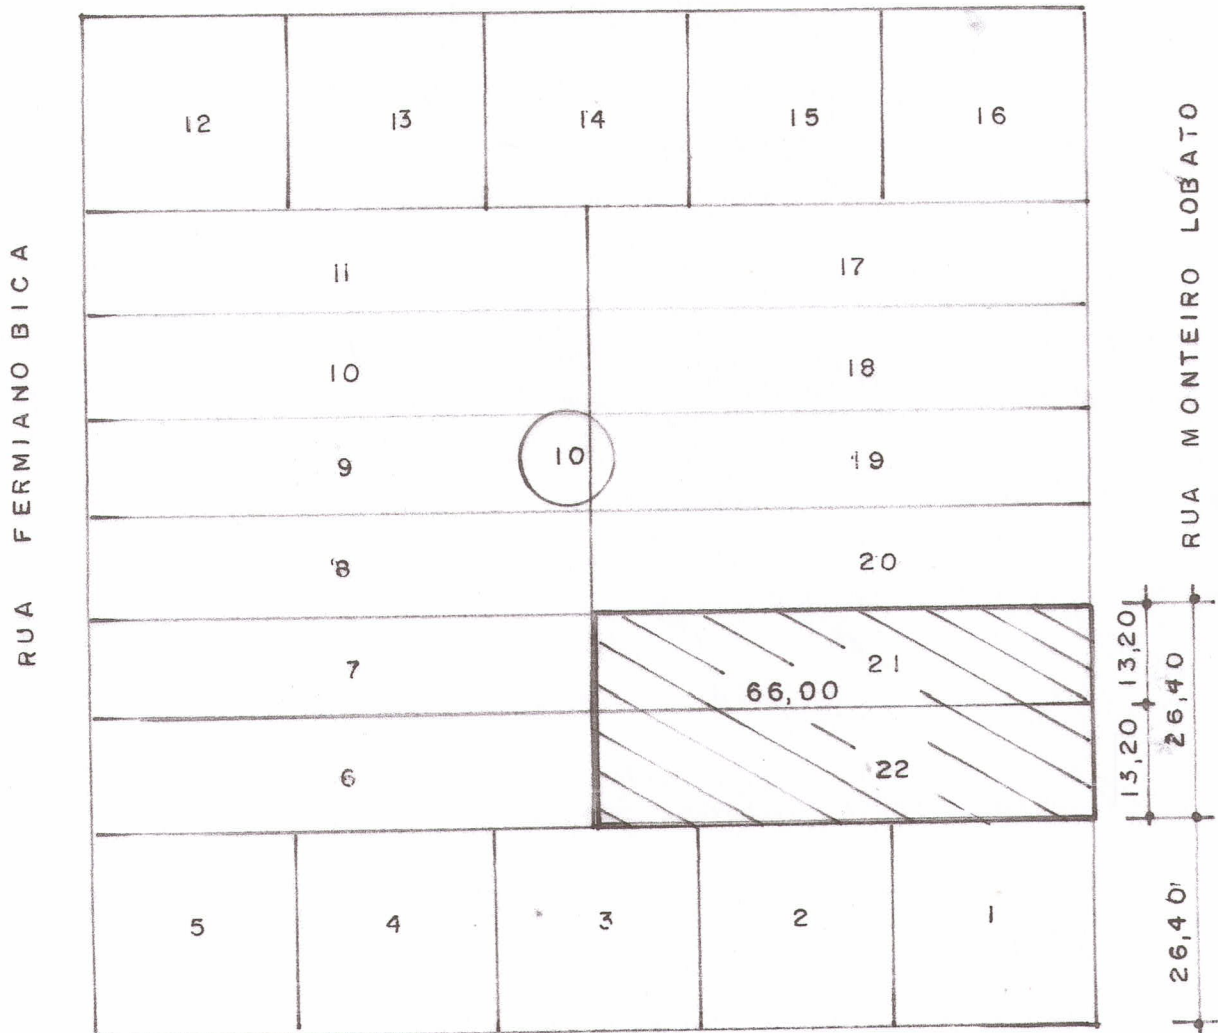

RUA SALUSTIANO MARTY

Alair Bica Gonçalves
 Alair Bica Gonçalves
 Secretário Municipal de Obras,
 Transportes e Trânsito
 Barra do Quaraí - RS

Claudio Covolo
 Claudio Covolo-eng^o civil
 CREA RS 008.610

Barra do Quaraí, 13 de Setembro de 2.021.

Escala: 1:100