

# IMPLANTAÇÃO

ESCALA : 1/750



**ESTATISTICAS**


AREA DOS LOTES	22.438,20m²
AREA DAS RUAS	11.692,33m²
AREA VERDE	603,60m²
ARE DE RECREACAO	2.773,73m²
AREA RESERVADA	1.600,00m²
TOTAL	39.244,00m²

**QUADRAS N° LOTES**

25	18
25-A	9
26-A	13
26-B	20
36	7
37	15

## LOCALIZAÇÃO

ESCALA : 1/5.000

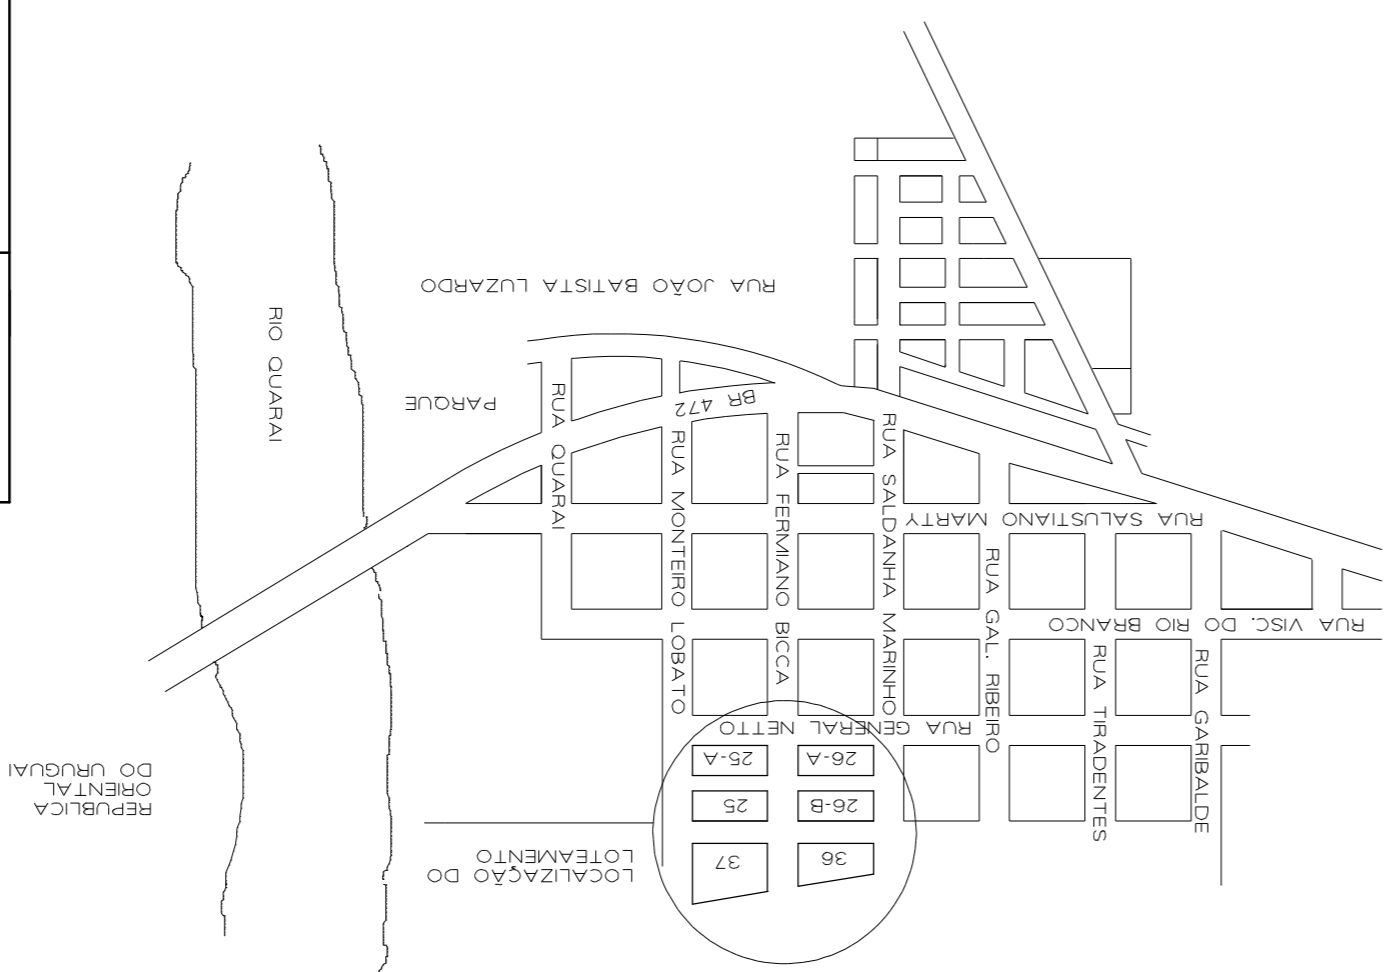

**DESCRIÇÃO DAS ÁREAS DE PAVIMENTAÇÃO :**

<b>RUA " A " .</b>	2,40m x 75,00m = 180,00m²
<b>ALÇADAS</b>	75,00m x 10,00m = 750,00m²
<b>MEIO-FIO</b>	2 x 75,00m = 150,00m - LINEAR
<b>RUA " B " .</b>	2,40m x 269,00m = 645,60m²
<b>ALÇADAS</b>	269,00m x 8,00m = 2.152,00m²
<b>MEIO-FIO</b>	2 x 269,00m = 538,00m - LINEAR
<b>TOTAL REVESTIMENTO CALÇADAS =</b>	<b>825,60m²</b>
<b>TOTAL DO CALÇAMENTO DAS RUAS =</b>	<b>3.062,00m²</b>
<b>TOTAL MEIO-FIO =</b>	<b>688,00m - LINEAR</b>

**LEGENDAS**

- RAJAS DE ACESSIBILIDADE
- SINALIZAÇÃO HORIZONTAL PLACA Nº 101 DO NOME DO LOGRADOURO



**PREFEITURA MUNICIPAL DE BARRA DO QUARAÍ**  
SECRETARIA DE OBRAS, TRANSPORTE E TRANSITO

**ASSUNTO : PAVIMENTO C/ PEDRA IRREGULAR NOVO LOTEAMENTO CIDADE DE BARRA DO QUARAÍ**

PREFEITO MUNICIPAL : MAHER JABER

PROJETO : CLAUDIO COVILLO Eng.º CIVIL - CREA 008610

ESCALA : 1/100

AREA : 3.062,00m²

DATA : OUTUBRO/2022

DESENHO : AIRTON

01



AIRTON - Desenho de Projetos  
Fone : (55) 9959 - 4571.