




DETALHA "Y" .  
BOCA DE LOBO.

ESCALA : 1/30

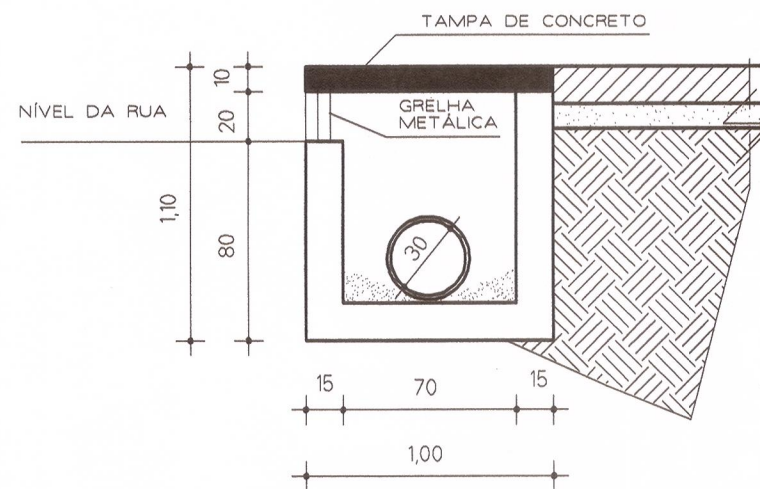

DETALHE "X" .  
PLACA .

ESCALA : 1/50

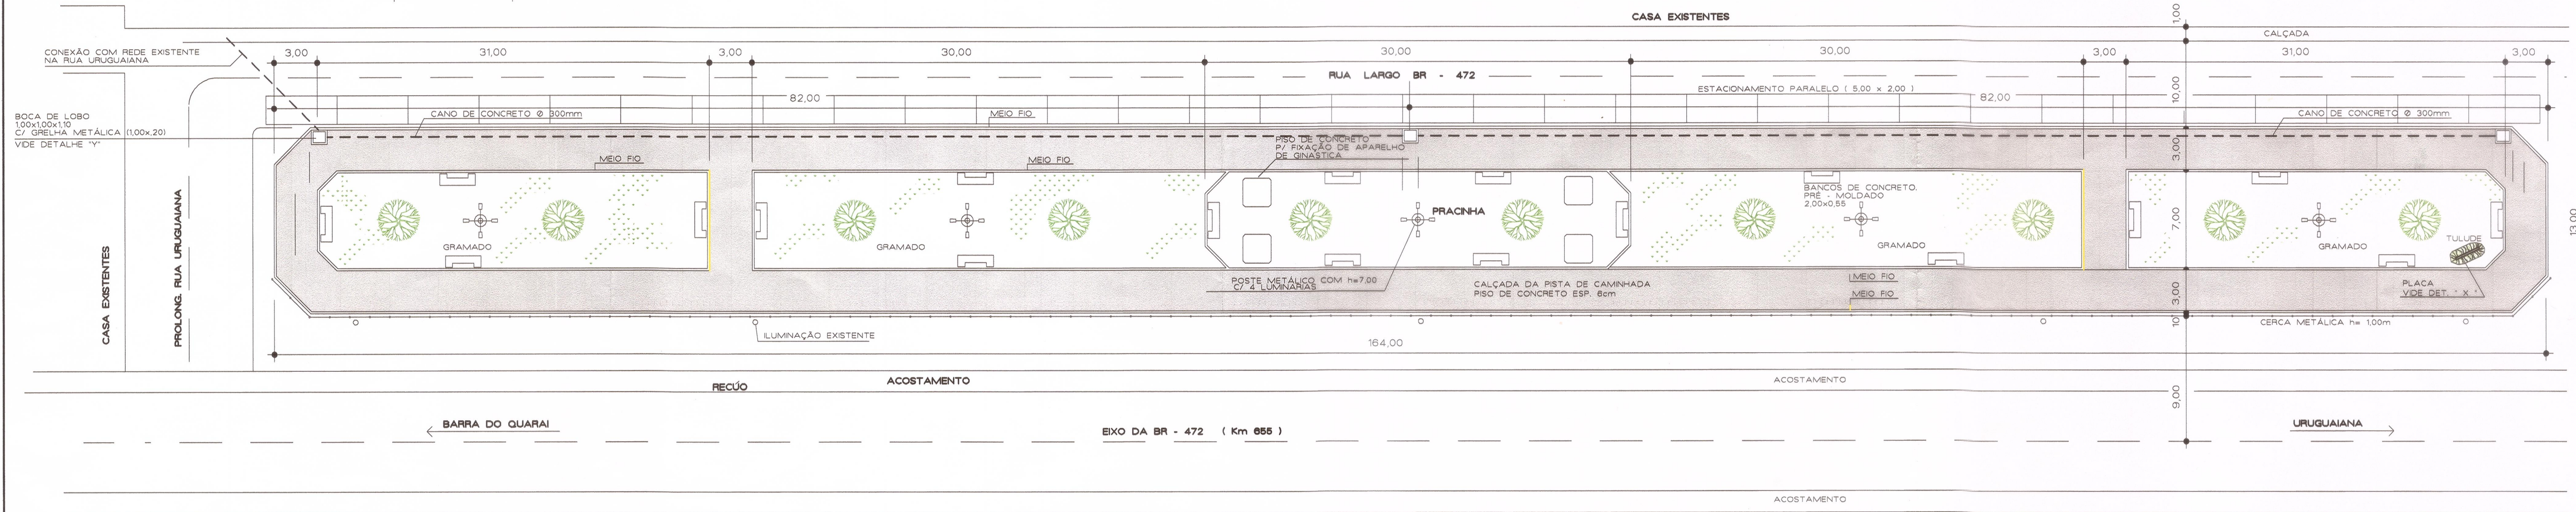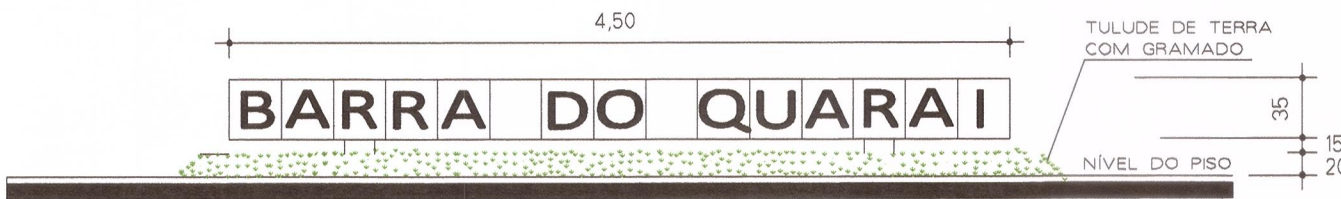

AIRTON - Desenho de Projetos.  
Fone : (55) 9959 - 4571.



PREFEITURA MUNICIPAL DE BARRA DO QUARAI.  
SECRETARIA DE OBRAS, TRANSPORTE E TRANSITO.

PREFEITO MUNICIPAL	IAD CHOLI	
SEC. OBRAS, TRANSPORTE E TRANSITO	JULIANO ALVES PAVANATTO	
PROJETO EXECUÇÃO	CLAUDIO COVOLO, ENGº. CIVIL - CREA / RS 008610	

ASSUNTO  
**PISTA DE CAMINHADA E PRAÇA DE CONVIVÊNCIA.**

ESCALA : 1/250	ÁREA : 2,114,00m²	DATA : OUTUBRO/2019	DESENHO : AIRTON	ÚNICA
-------------------	----------------------	------------------------	---------------------	-------